Fasāde asīs 4-1
M 1:100

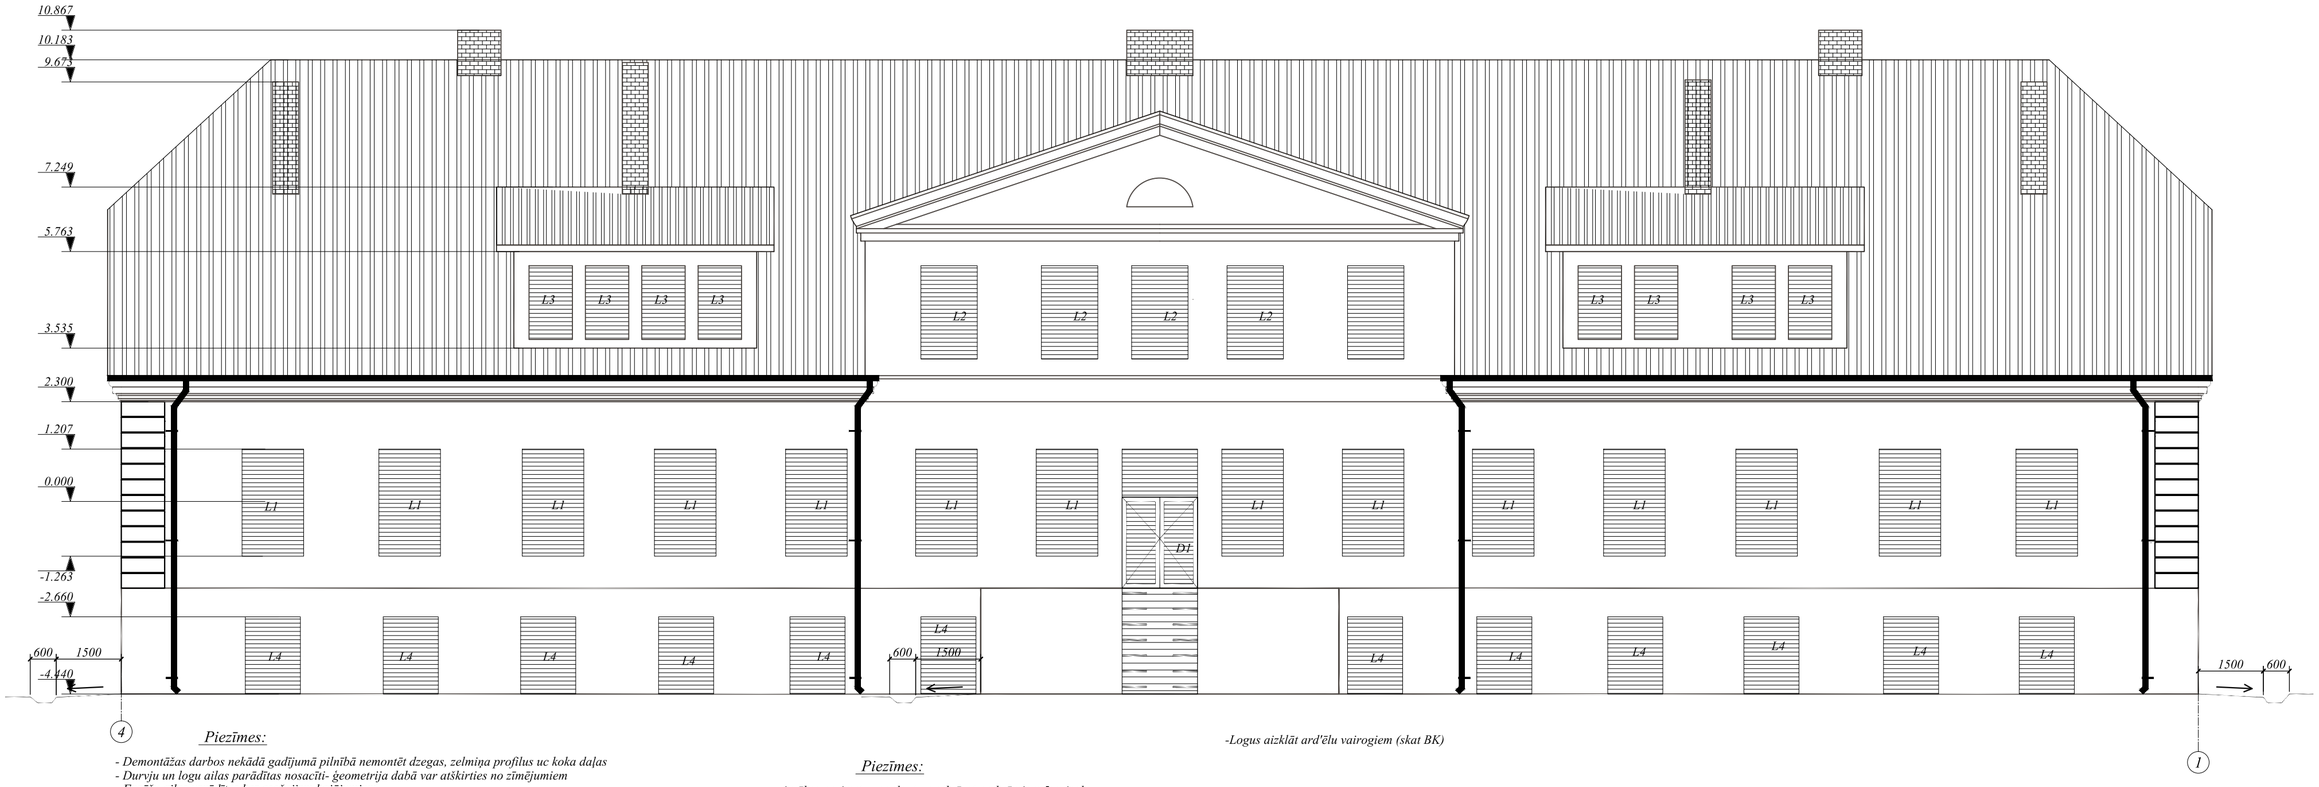

Piezīmes:

- *Demontāžas darbos nekādā gadījumā pilnībā nemontēt dzegas, zelmiņa profilus uc koka daļas*
- *Durvju un logu ailas parādītas nosacīti- ģeometrija dabā var atšķirties no zīmējumiem*
- *Fasāžu ailas uzrādītas bez esošajiem bojājumiem*
- *Visus materiālus izbūvēt atbilstoši ražotāja sniegtajiem norādījumiem un rekomendācijām.*
- *Neskaidrību gadījumā vērsties pie projekta autoriem.*
- *Pieļaujams lietot uzrādīto materiālu analogus, saskaņojot risinājumu ar arhitektu.*
- *Projektu skatīt kopumā. Izmantojot tikai atsevišķas projekta lapas, var iegūt nepilnīgu informāciju par projekta risinājumiem.*
- *Detalizētus darba rasējumus nepieciešamības gadījumā izgatavo būvētājs, detaļas saskaņojot ar projekta autoru*
- *Bīstamās mūras daļas vai ķieģeļu fragmentus uzmanīgi demontēt, materiālus škirojot*
- *Ventilācijas izvadi, skurteņi parādīti nosacīti, to galvas iespējams jādemontē drošības apsvērumu dēļ*
- *Jumtiņu konstrukcijas skat BK daļa*
- *Skursteņa galvas padarīt drošas- vai nu noārdot/samūrējot izdrupušos kieģeļus vai nu apšujot izveidojot metāla jumtiņus*

Piezīmes:

- *Ap ēkas perimetru nopļaut un atbrīvot no krūmiem 5 m joslu*
- *veidot planējumu 1. 5 m platumā no pamatiem ar kritumu prom no ēkas*
- *izveidot grāvi, kas neļautu virsmas ūdeņiem iekļut cokolstāvā*
- *vertikālās lietus teknes ūdeņus novadīt jaunizveidojamajā grāvī*
- *iespēju robežās grāvja slīpumu veidot uz dīķi*
- *veicot zemes darbus , uzmanīties no ķieģeļu šahtām ap ēku*
- *šahtas aizklāt ar dēļu vairogiem*

-Logus aizklāt ard'ēlu vairogiem (skat BK)

ARHITEKTŪRA DIZAINS
1 Pirmais Princips
Rīga, Zaļā iela 3-3a LV-1010
Tel: +371 29487640
E-pasts:arhitektura@1.princips.lv

Pasūtītājs:	sia DEBAXX	Muižas ēkas konservācija	AR-6
BVA, PGA:	Aldis Apšenieks	" Aizdzire", Kandavas pag., Kandavas nov.	TP
		Fasāde asīs 4-1	M 1:100
	24.07.2014.		Lapa: A2 (Mb)