



SCALE 1: 40

INŽENIERTĪKLU IEVADI PAGRABSTĀVĀ


Saimnieciskā kanalizācija K1

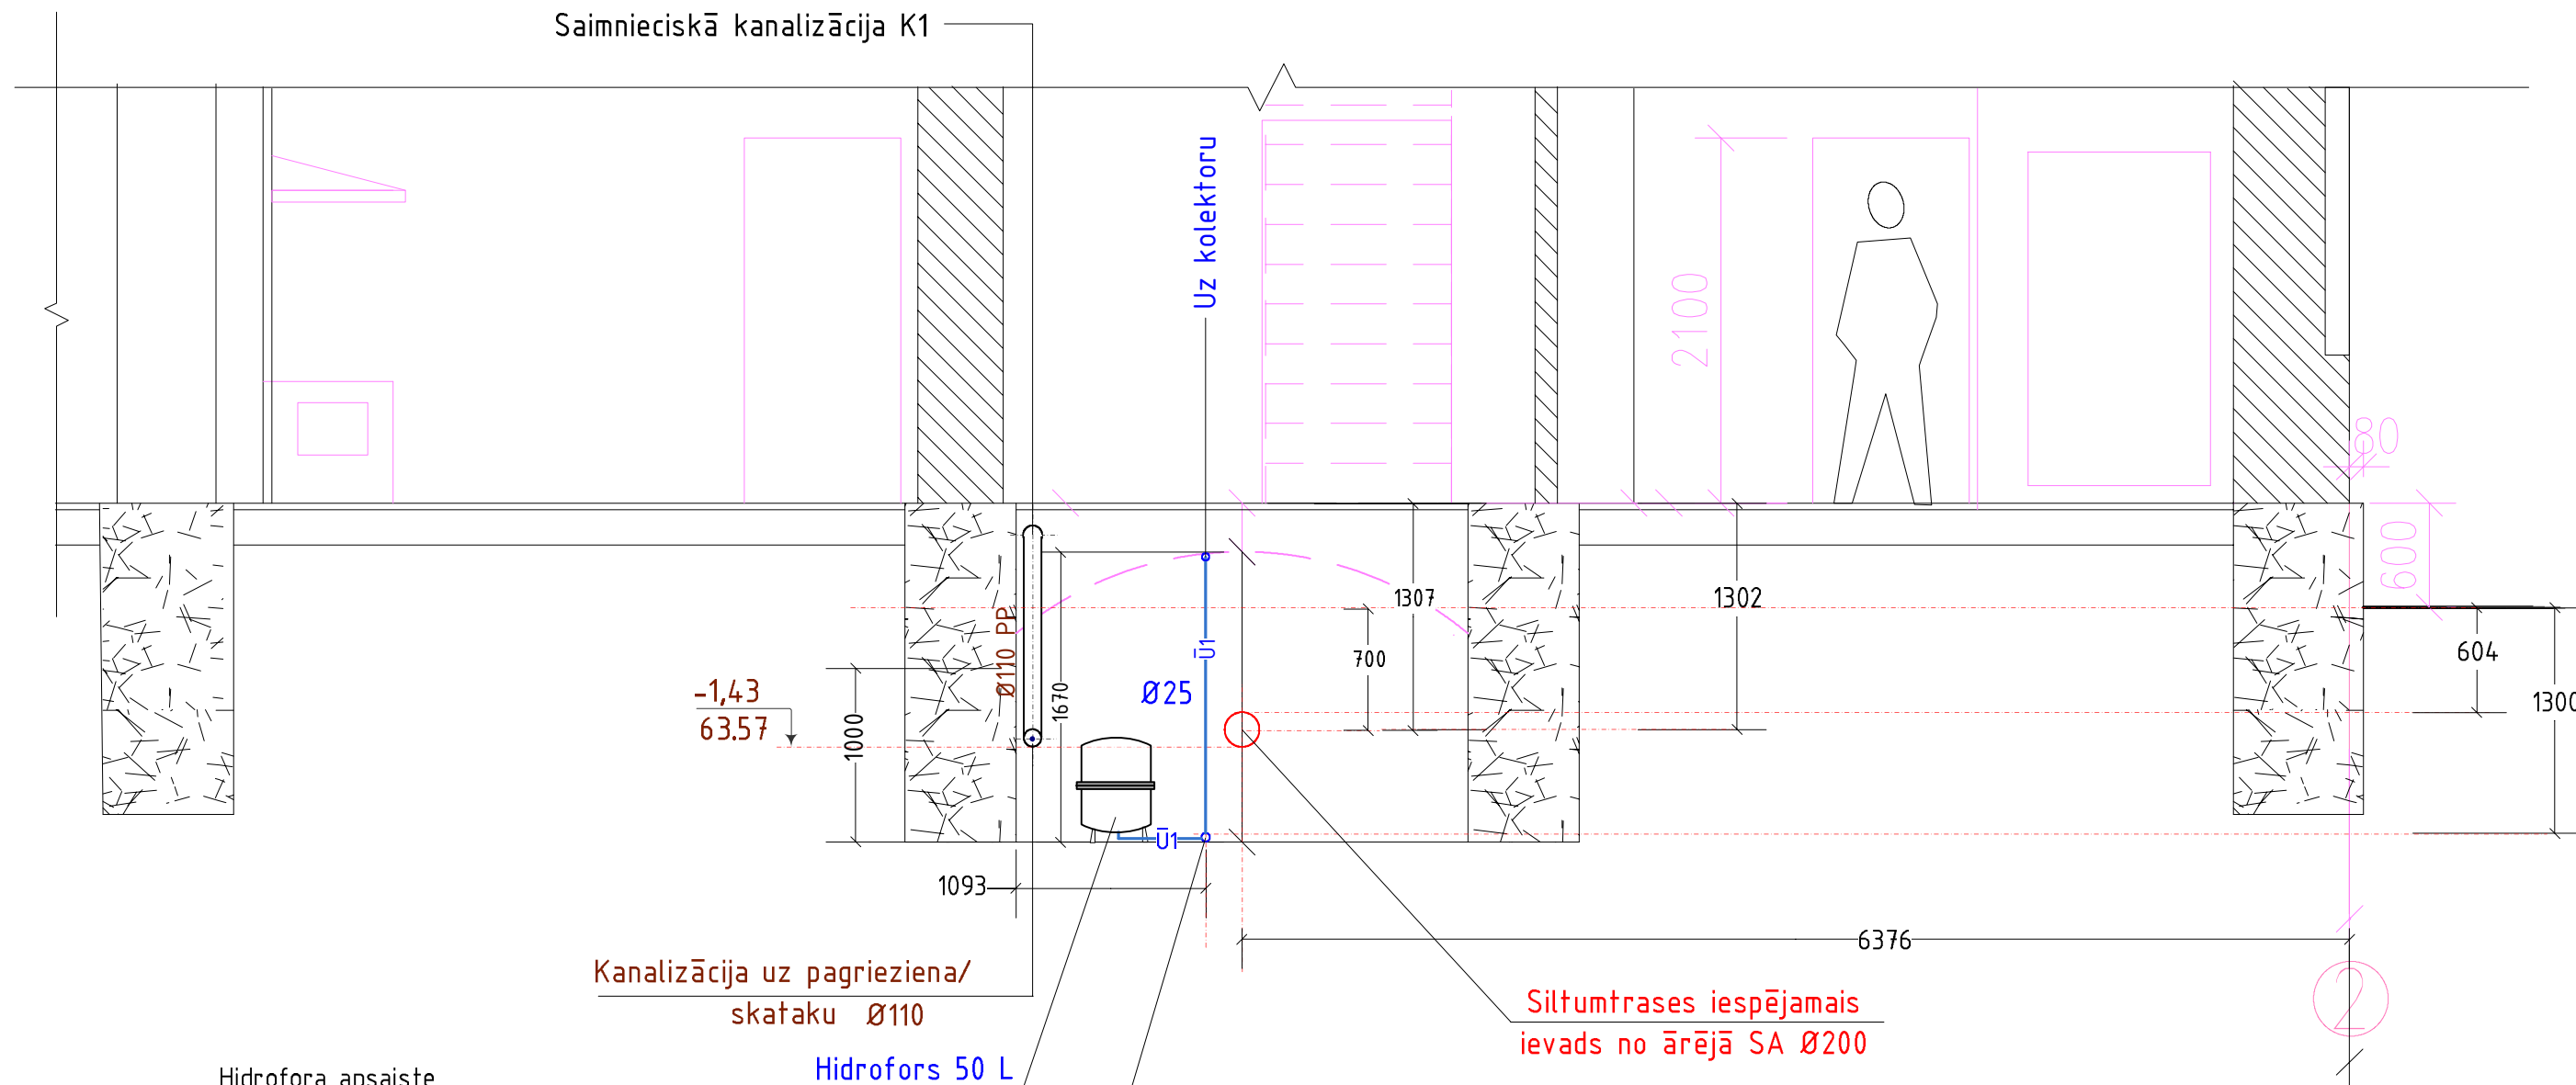

Hidrofora apsaiste

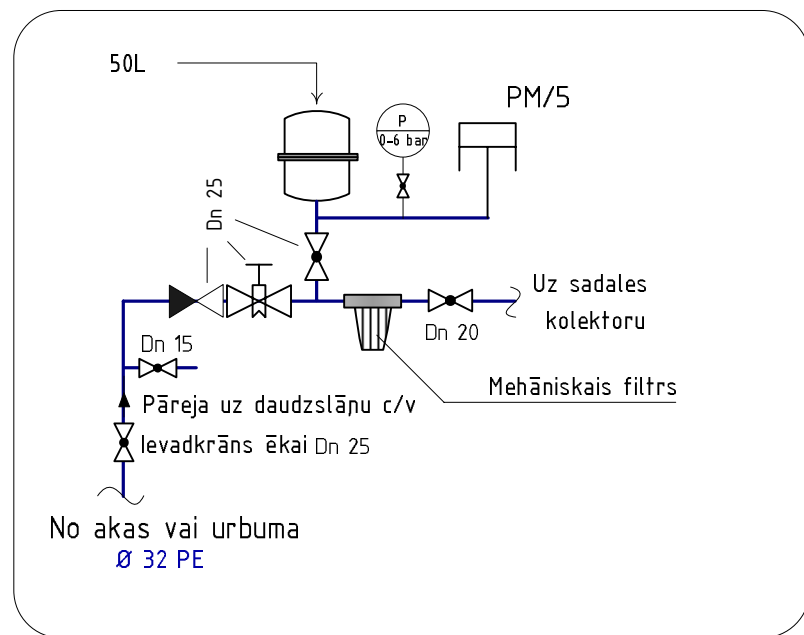

Hidrofors 50 L
Ar apsaisti
Ūdensvads no ārējās
Akas (urbuma) PEØ32

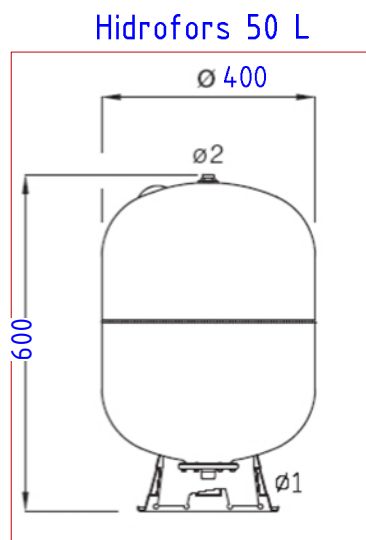

Pasūtītājs: SIA „DEBAXX” PVN LV 40103477012, Kandavas nov., Kandavas pag., „Aizdzire”			Objekts: Dzīvojamās mājas rekonstrukcija „Teņņi”, Kandava. Kandavas novads kad.9062015002			
Proj.vad.	A.Kļaviņš		IT ievadi ēkā M 1:40	Stadija	Lapa	Lapas
Izpildītājs	M.Jurševskis	maijs.2015		TP	AVŪK-	
Pārb.	M.Krēsliņš	maijs.2015		SIA SanMeistars		
Pasūtījuma numurs	03M/2015			Būvkomersanta reg.LV41203020053		