Fasāde asīs 1-4
M 1:100

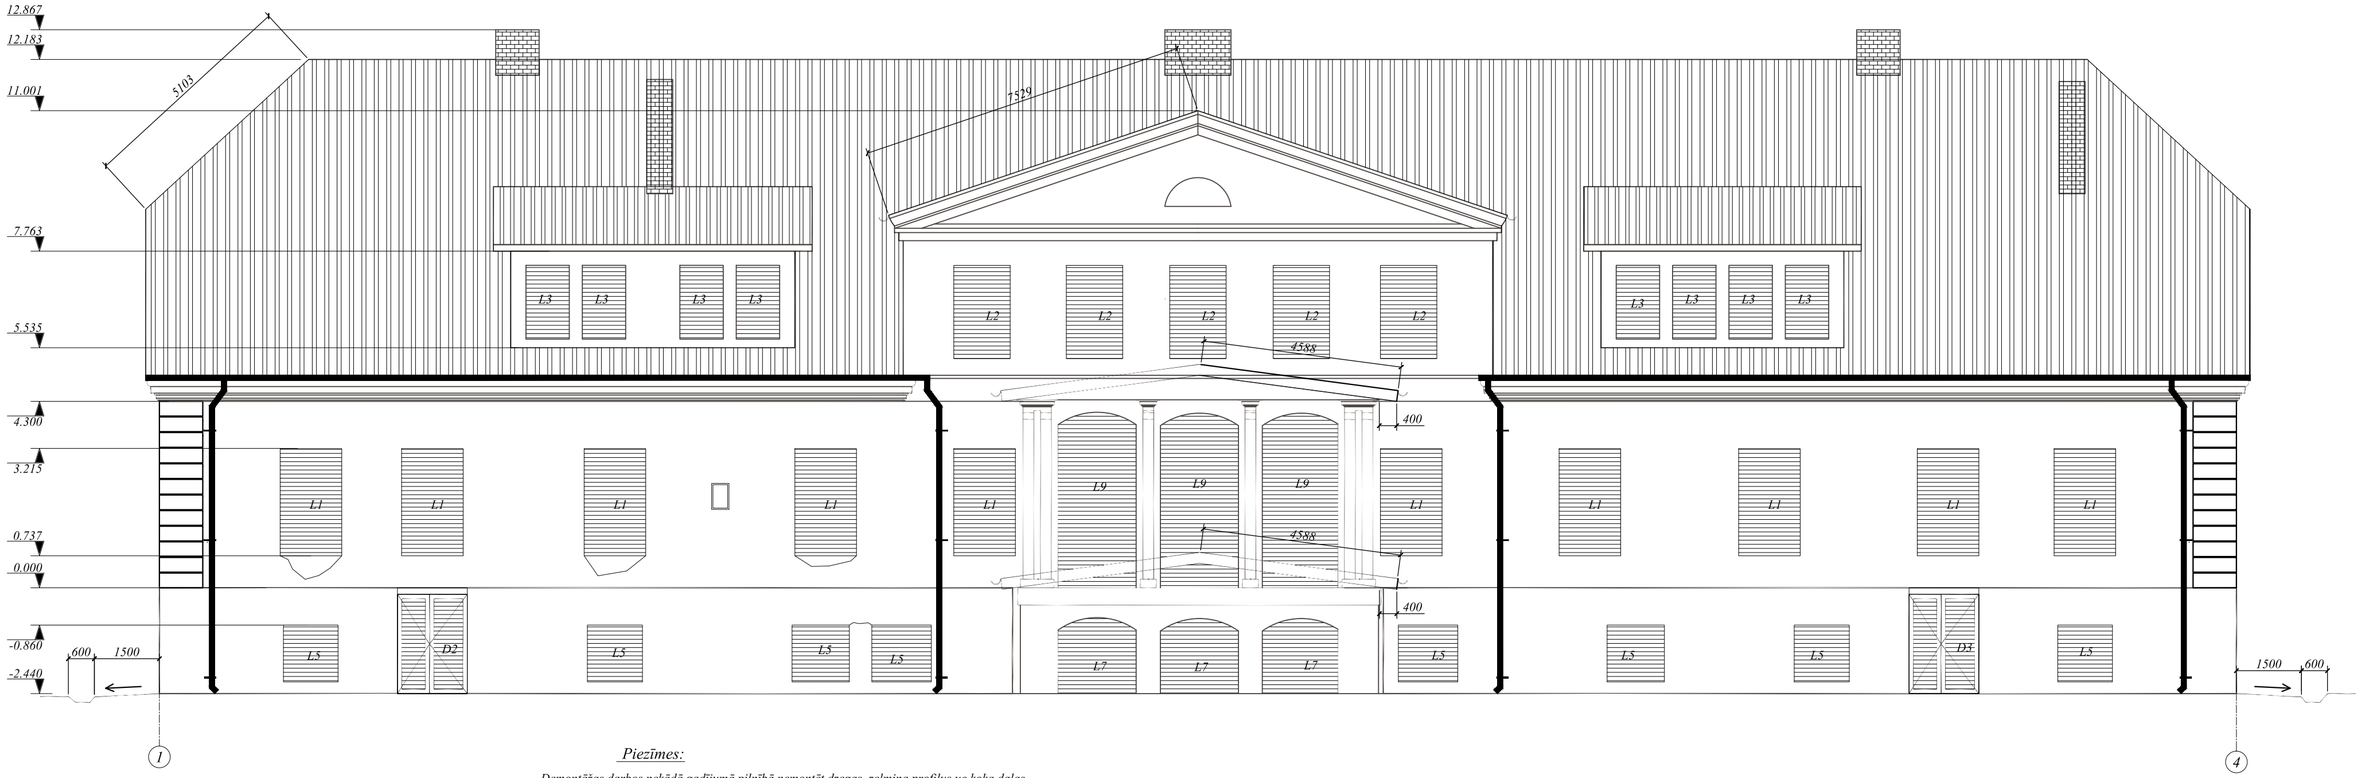

Piezīmes:

- Demontāžas darbos nekādā gadījumā pilnībā nemontēt dzegas, zelmiņa profilus uc koka daļas
- Durvju un logu ailas parādītas nosacīti- ģeometrija dabā var atšķirties no zīmējumiem
- Fasāžu ailas uzrādītas bez esošajiem bojājumiem
- Visus materiālus izbūvēt atbilstoši ražotāja sniegtajiem norādījumiem un rekomendācijām.
- Neskaidrību gadījumā vērsties pie projekta autoriem.
- Pieļaujams lietot uzrādīto materiālu analogus, saskaņojot risinājumu ar arhitektu.
- Projektu skatīt kopumā. Izmantojot tikai atsevišķas projekta lapas, var iegūt nepilnīgu informāciju par projekta risinājumiem.
- Detalizētus darba rasējumus nepieciešamības gadījumā izgatavo būvētājs, detaļas saskaņojot ar projekta autoru
- Bīstamās mūras daļas vai ķieģeļu fragmentus uzmanīgi demontēt, materiālus šķirojot
- Ventilācijas izvadi, skurteņi parādīti nosacīti, to galvas iespējams jādemontē drošības apsvērumu dēļ
- Jumtiņu konstrukcijas skat BK daļā
- Skursteņa galvas padarīt drošas- vai nu noārdot/samūrējot izdrupušos kieģeļus vai nu apšujot izveidojot metāla jumtiņus

Piezīmes:

- Ap ēkas perimetru nopļaut un atbrīvot no krūmiem 5 m joslu
- veidot planējumu 1. 5 m platumā no pamatiem ar kritumu prom no ēkas
- izveidot grāvi, kas neļautu virsmas ūdeņiem iekļut cokolstāvā
- vertikālās lietus teknes ūdeņus novadīt jaunizveidojamajā grāvī
- iespēju robežās grāvija slīpumu veidot uz dīķi
- veicot zemes darbus , uzmanīties no ķieģeļu šahtām ap ēku
- šahtas aizklāt ar dēļu vairogiem

ARHITEKTŪRA DIZAINS
Pirmais Princips
Rīga, Zaļā iela 3-3a LV-1010
Tel: +371 29487640
E-pasts:arhitektura@1.princips.lv

Pasūtītājs:	sia DEBAXX	Muižas ēkas konservācija	AR-5
BVA, PGA:	Aldis Apšenieks	" Aizdzire", Kandavas pag., Kandavas nov.	TP
		Fasāde asīs 1-4	M 1:100
	24.07.2014.		Lapa: A2 (Mb)