Fasādes asīs A-C un C-A
M 1:100

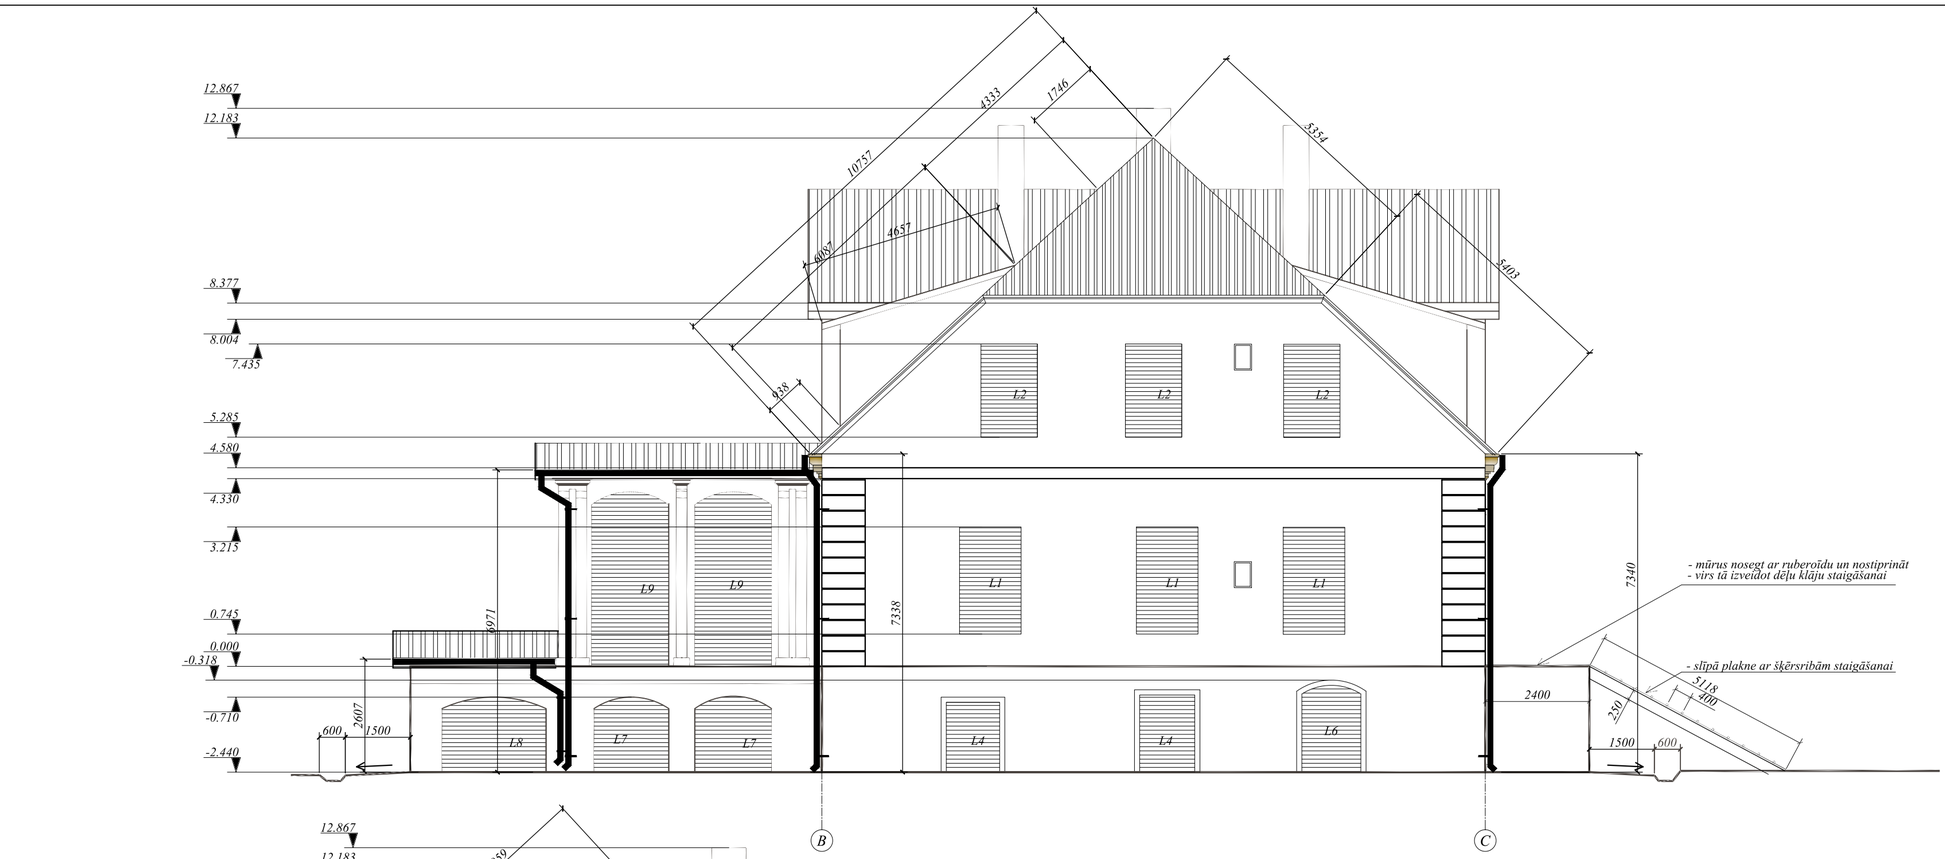

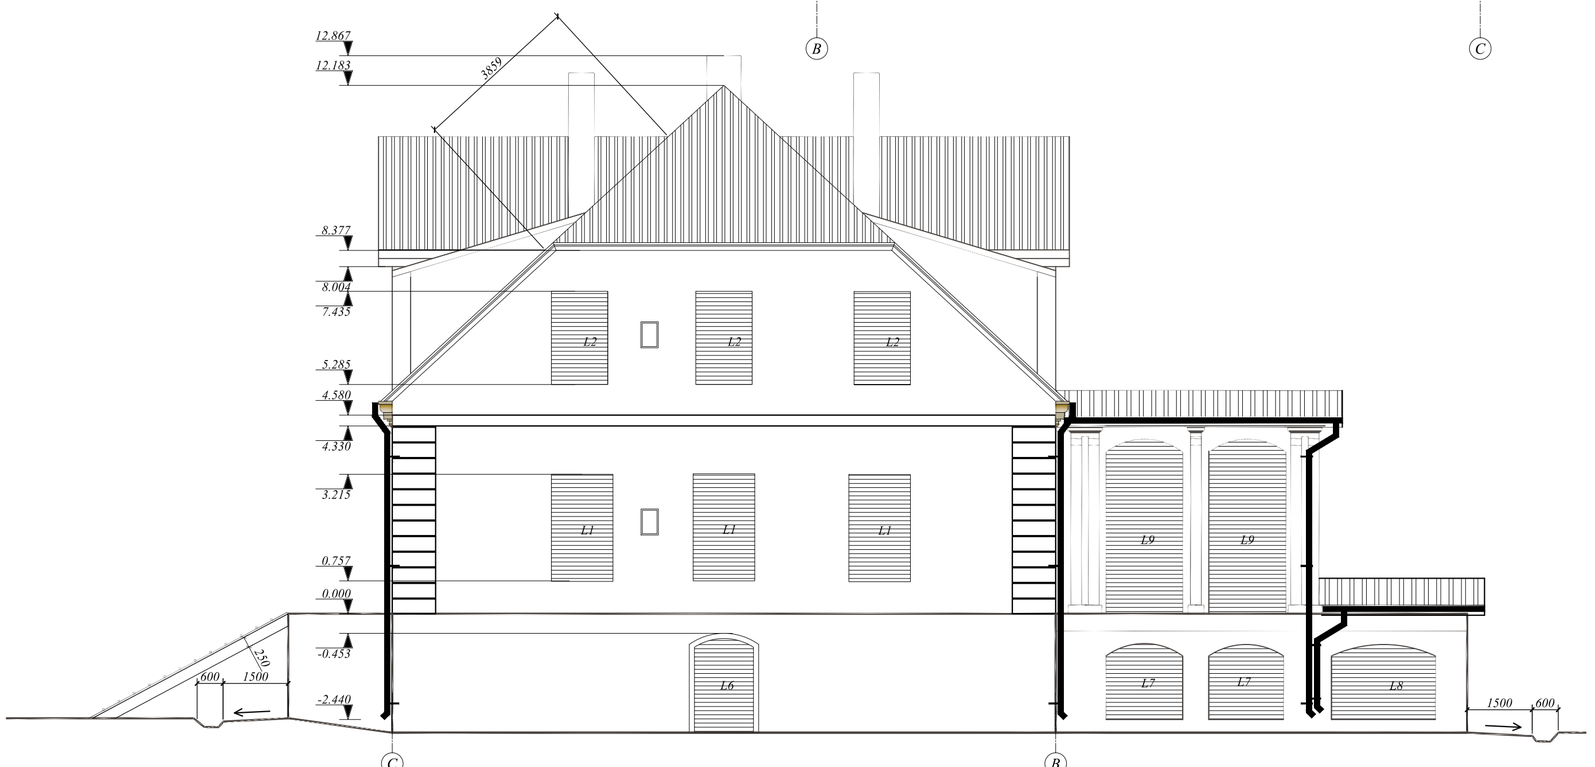

Piezīmes:

- *Demontāžas darbos nekādā gadījumā pilnībā nemontēt dzegas, zelmiņa profilus uc koka daļas*
- *Durvju un logu ailas parādītas nosacīti- ģeometrija dabā var atšķirties no zīmējumiem*
- *Fasāžu ailas uzrādītas bez esošajiem bojājumiem*
- *Visus materiālus izbūvēt atbilstoši ražotāja sniegtajiem norādījumiem un rekomendācijām.*
- *Neskaidrību gadījumā vērsties pie projekta autoriem.*
- *Pieļaujams lietot uzrādīto materiālu analogus, saskaņojot risinājumu ar arhitektu.*
- *Projektu skatīt kopumā. Izmantojot tikai atsevišķas projekta lapas, var iegūt nepilnīgu informāciju par projekta risinājumiem.*
- *Detalizētus darba rasējumus nepieciešamības gadījumā izgatavo būvētājs, detaļas saskaņojot ar projekta autoru*
- *Bīstamās mūras daļas vai ķieģeļu fragmentus uzmanīgi demontēt, materiālus šķirojot*
- *Ventilācijas izvadi, skurstenji parādīti nosacīti, to galvas iespējams jādemontē drošības apsvērumu dēļ*
- *Jumtiņu konstrukcijas skat BK daļā*
- *Skursteņa galvas padarīt drošas- vai nu noārdot/samūrējot izdrupušos kieģeļus vai nu apšujot izveidojot metāla jumtiņus*

Piezīmes:

- *Ap ēkas perimetru nopļaut un atbrīvot no krūmiem 5 m joslu*
- *veidot planējumu 1. 5 m platumā no pamatiem ar kritumu prom no ēkas*
- *izveidot grāvi, kas neļautu virsmas ūdeņiem iekļut cokolstāvā*
- *vertikālās lietus teknes ūdeņus novadīt jaunizveidojamajā grāvī*
- *iespēju robežās grāvja slīpumu veidot uz dīķi*
- *veicot zemes darbus , uzmanītīes no ķieģeļu šahtām ap ēku*
- *šahtas aizklāt ar dēļu vairogiem*

ARHITEKTŪRA DIZAINS
Pirmais Princips
Rīga, Zaļā iela 3-3a LV-1010
Tel: +371 29487640
E-pasts:arhitektura@1.princips.lv

Pasūtītājs:	sia DEBAXX	Muižas ēkas konservācija	AR-7
		" Aizdzire", Kandavas pag., Kandavas nov.	TP
BVA, PGA:	Aldis Apšenieks	Fasādes asīs A-C un C-A	M 1:100
	24.07.2014.		Lapa: A2 (Mb)