Kāpnes
M 1:50

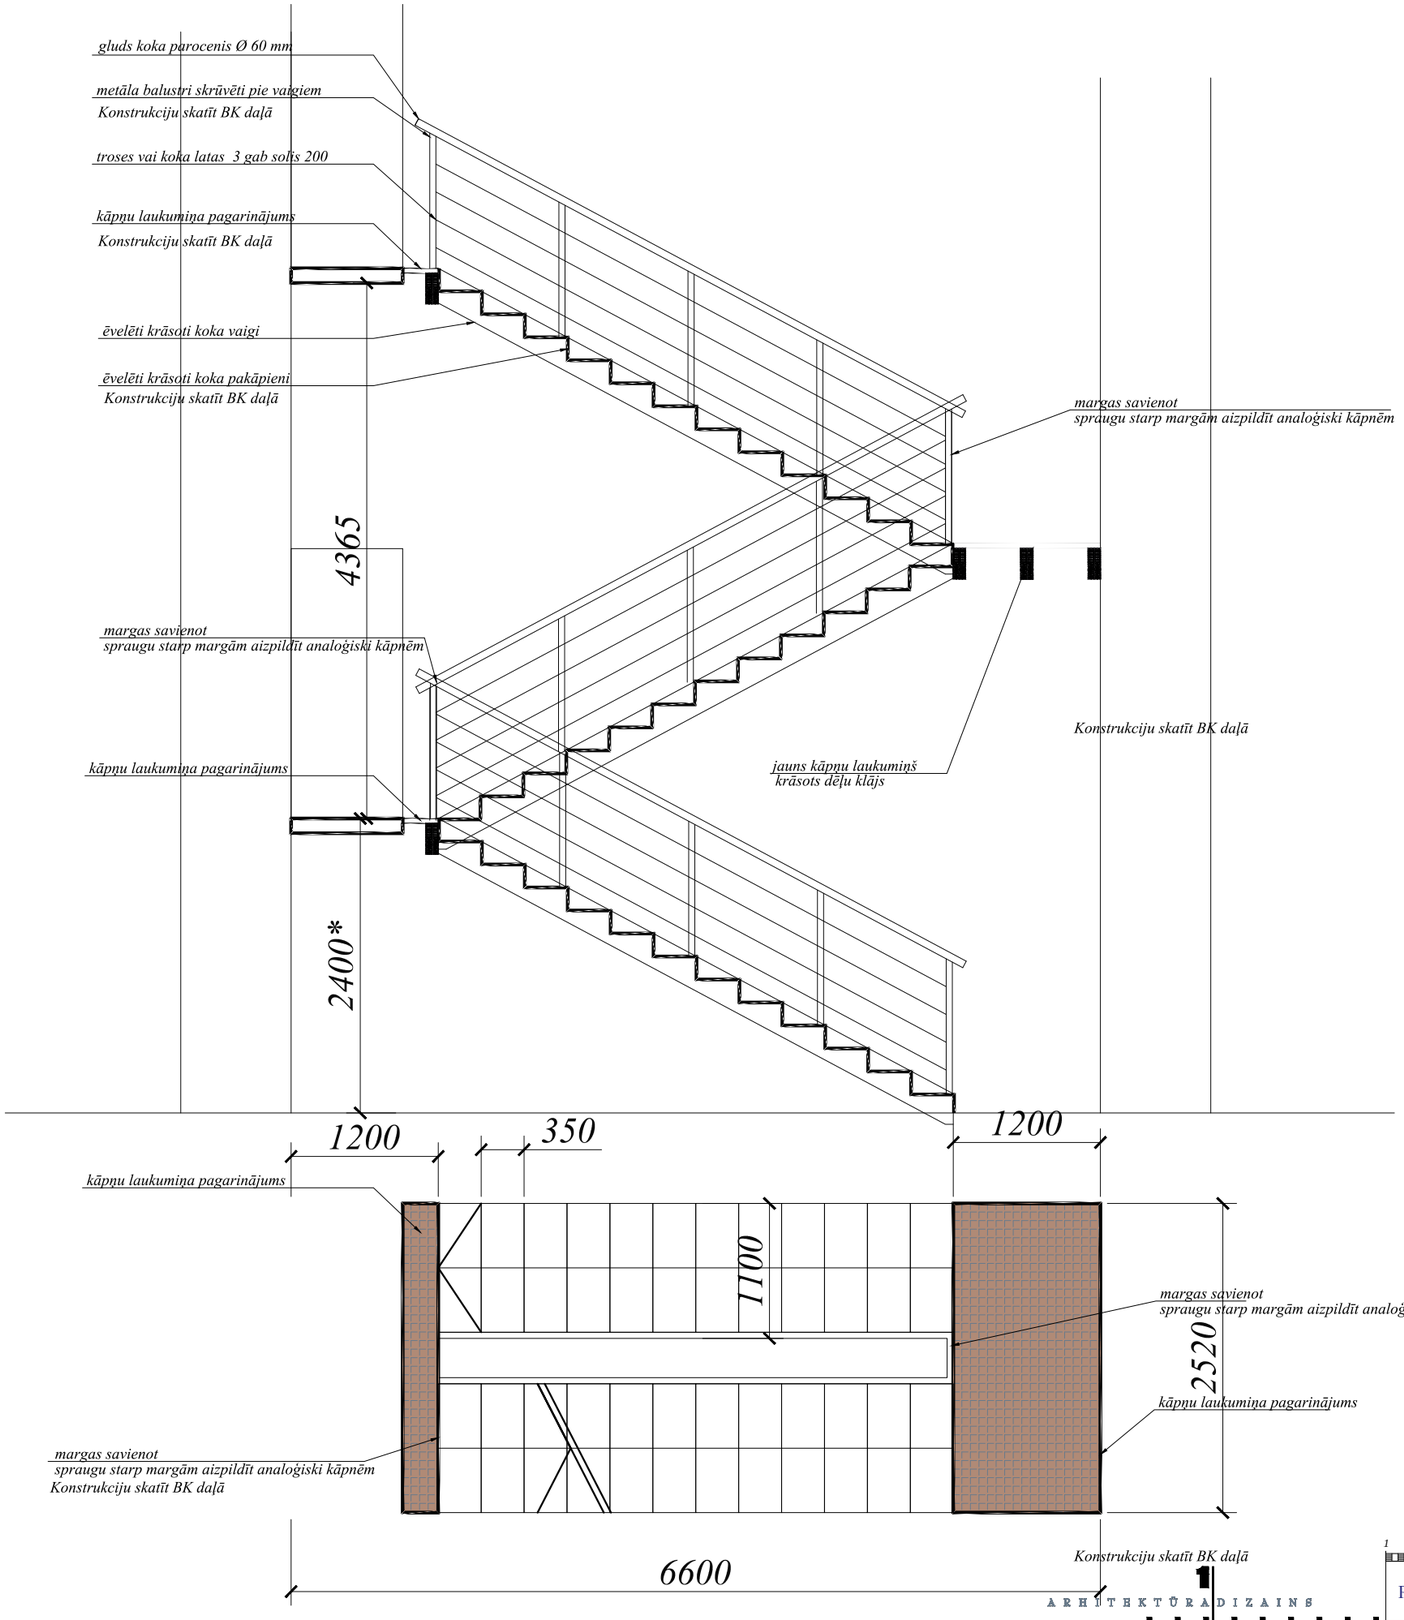

ARHITEKTŪRA DIZAINS
Pirmais Principis
Rīga, Zaļā iela 3-3a LV-1010
Tel: +371 29487640
E-pasts:arhitektura@1.principis.lv

Pasūtītājs:	sia DEBAXX	Muižas ēkas konservācija	AR-8
BVA, PGA:	Aldis Apšenieks	" Aizdzire", Kandavas pag., Kandavas nov.	TP
		Kāpnes	M 1:50
	24.07.2014.		Lapa: A3 (Mb)